


コロナ対策に伴うコート出入口平面図

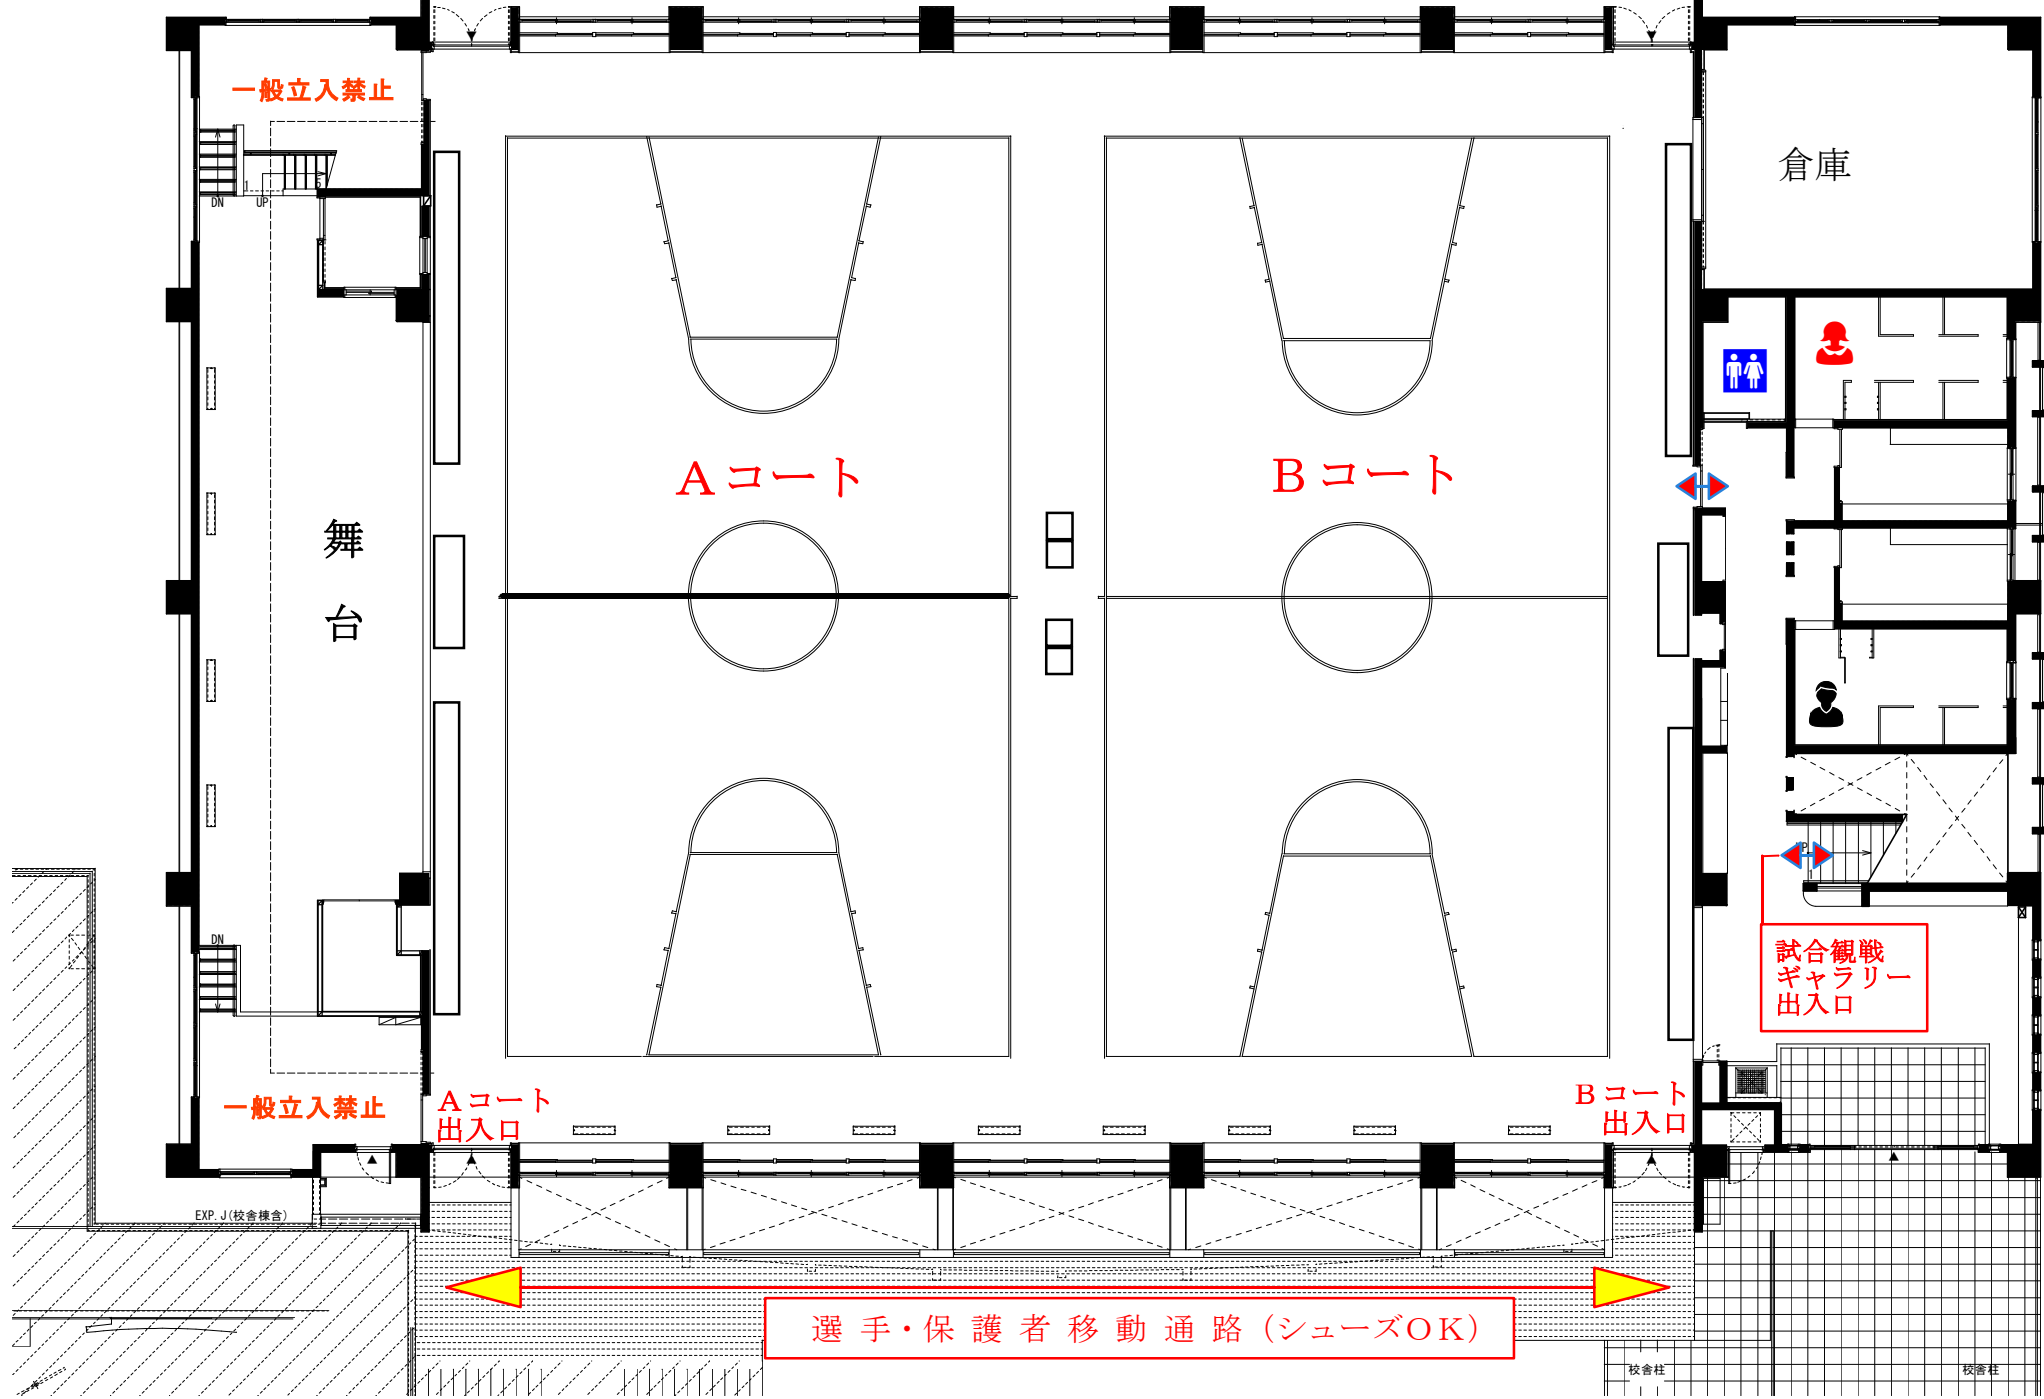

一般立入禁止

倉庫

Aコート

Bコート

舞台

試合観戦
ギャラリー
出入口

一般立入禁止

Aコート
出入口

Bコート
出入口

選手・保護者移動通路 (シューズOK)

EXP. J (校舎棟舎)

校舎柱

校舎柱